

PLANTA BAJA

| ÁREA | SUPERFICIE ÚTIL (m²) | DENSIDAD | OCUPACIÓN MÁXIMA |
|-----------------------------|----------------------|----------|------------------|
| Vestíbulo de acceso | 32,22 | 2 m²/p | 16 |
| Salón de actos | 69,34 | 0,5 m²/p | 146 |
| Despacho 1 | 13,62 | 10 m²/p | 1 |
| Despacho 2 | 8,62 | 10 m²/p | 1 |
| Zona de oficina 1 | 55,45 | 10 m²/p | 6 |
| Despacho 3 | 14,33 | 10 m²/p | 2 |
| Sala de juntas | 21,77 | 2 m²/p | 11 |
| Despacho 4 | 10,15 | 10 m²/p | 1 |
| Zona de oficina 2 | 50,65 | 10 m²/p | 5 |
| Distribuidor | 12,64 | - | Nula |
| Despacho 5 | 14,16 | 10 m²/p | 2 |
| Despacho 6 | 14,16 | 10 m²/p | 2 |
| Despacho 7 | 10,93 | 10 m²/p | 1 |
| Sala de reuniones | 22,08 | 2 m²/p | 11 |
| Zona de oficina 3 | 55,45 | 10 m²/p | 6 |
| Servidores informáticos | 39,22 | - | Nula |
| Vestíbulo | 6,12 | - | Nula |
| Despacho 8 | 11,16 | 10 m²/p | 1 |
| Despacho 9 | 11,69 | 10 m²/p | 1 |
| Cuarto | 1,71 | - | Nula |
| Aseo 1 | 9,71 | 3 m²/p | 3 |
| Aseo 2 | 9,88 | 3 m²/p | 3 |
| Dirección | 17,82 | 10 m²/p | 2 |
| Secretaría | 38,95 | 10 m²/p | 4 |
| Circulaciones | 119,06 | - | Nula |
| Total ocupación planta baja | | | 225 |

| LEYENDA EVACUACIÓN | |
|--------------------|--|
| | RECORRIDO DE EVACUACIÓN |
| | RECORRIDO DE EVACUACIÓN ALTERNATIVO |
| | SALIDA DE EDIFICIO |
| | SALIDA DE PLANTA |
| | ESCALERA DE EVACUACIÓN |
| | LONGITUD RECORRIDO DE EVACUACIÓN HASTA SE-00 |
| | LONGITUD RECORRIDO DE EVACUACIÓN HASTA SP-00 |
| | Nº DE PERSONAS A EVACUAR |

ACTIVIDAD: **INSTITUTO DE INVESTIGACIÓN INFORMÁTICA DE ALBACETE**

EMPLAZAMIENTO: Calle Investigación, 2 C.P. 02071 Albacete

PLANO: Evacuación, planta baja

TÉCNICO: M^a Teresa Romero Lozano

PROPIEDAD: UNIVERSIDAD DE CASTILLA LA MANCHA

LA PROPIEDAD: **Universidad de Castilla-La Mancha**
CAMPUS DE EXCELENCIA INTERNACIONAL

I3A
Instituto de Investigación en Informática de Albacete

ESCALA: **A3 - 1/200**



FECHA: **NOVIEMBRE 2022**

REVISIÓN: **0**

ACTUALIZACIÓN: **0**

PLANO Nº: **E-1**



INGENIERÍA LEGAL PLANNING
C/ Ferraz 28, 2º izq. 28008 - Madrid
Tlf. 91 758 68 50, Fax: 91 541 60 35
Email: planes@legalplanning.eu

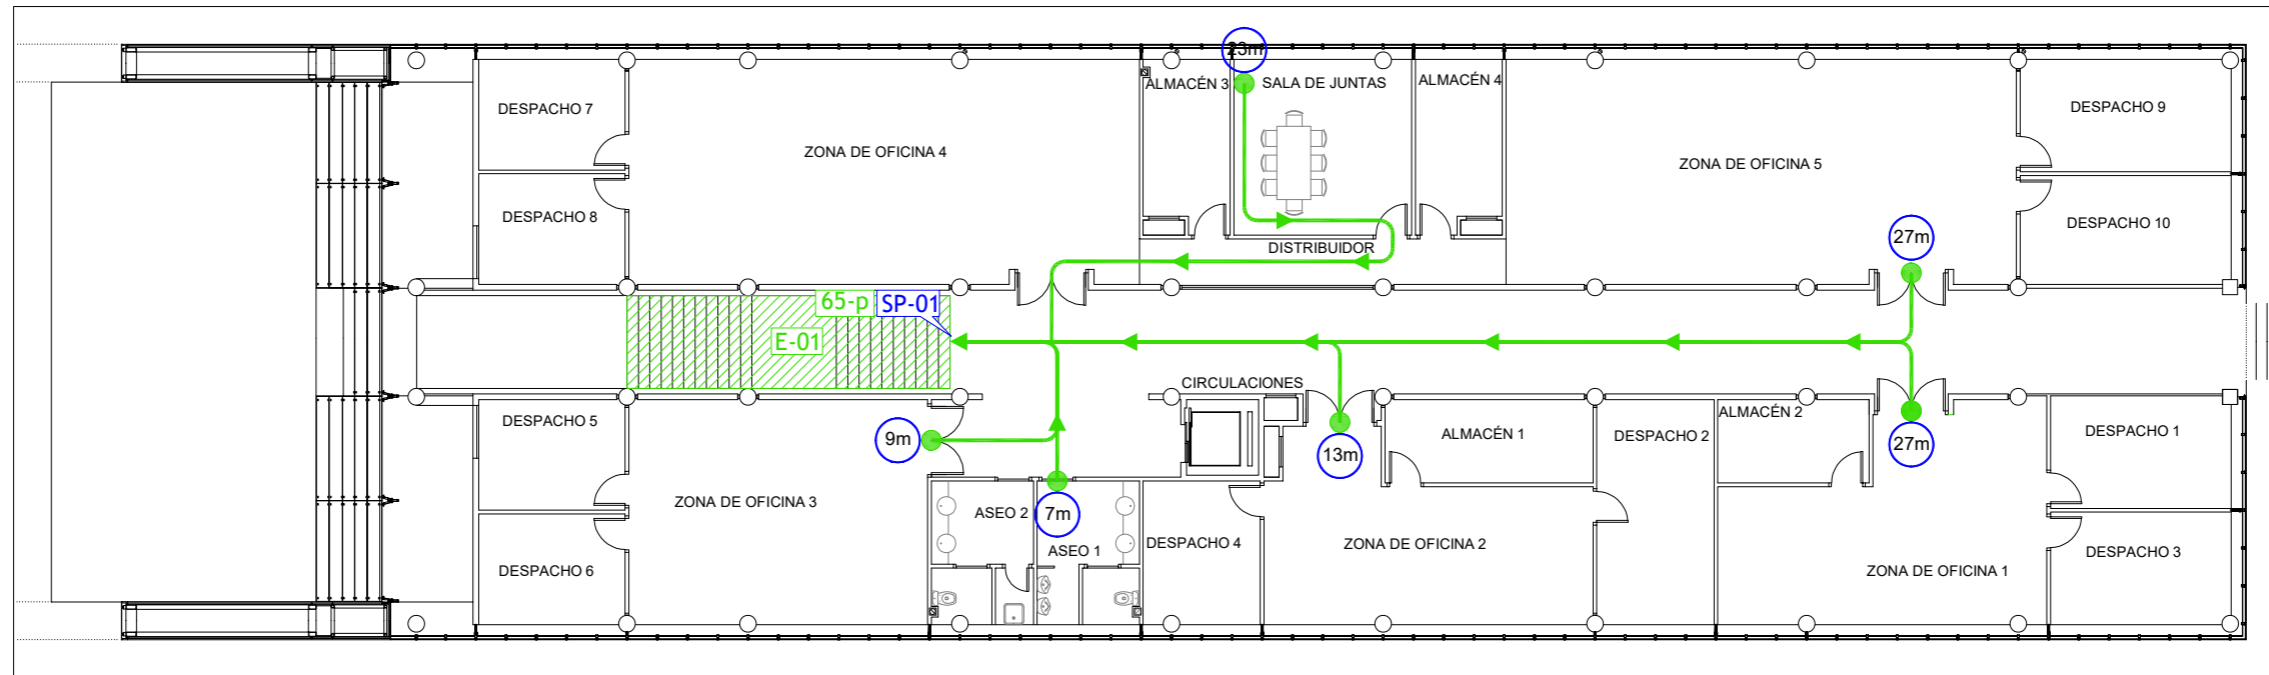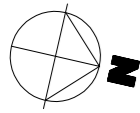

| ÁREA | SUPERFICIE ÚTIL (m ²) | DENSIDAD | OCUPACIÓN MÁXIMA |
|--------------------------------|-----------------------------------|----------------------|------------------|
| Despacho 1 | 14,16 | 10 m ² /p | 2 |
| Desapcho 2 | 18,23 | 10 m ² /p | 2 |
| Despacho 3 | 14,16 | 10 m ² /p | 2 |
| Zona de oficina 1 | 41,30 | 10 m ² /p | 4 |
| Almacén 1 | 12,07 | 40 m ² /p | 1 |
| Almacén 2 | 8,76 | 40 m ² /p | 1 |
| Zona de oficina 2 | 35,98 | 10 m ² /p | 4 |
| Despacho 4 | 11,69 | 10 m ² /p | 1 |
| Aseo 1 | 9,88 | 3 m ² /p | 3 |
| Aseo 2 | 9,71 | 3 m ² /p | 3 |
| Zona de oficina 3 | 46,81 | 10 m ² /p | 5 |
| Despacho 5 | 11,32 | 10 m ² /p | 1 |
| Despacho 6 | 11,30 | 10 m ² /p | 1 |
| Derspcho 8 | 11,32 | 10 m ² /p | 1 |
| Zona de oficina 4 | 79,11 | 10 m ² /p | 8 |
| Almacén 3 | 9,95 | 40 m ² /p | 1 |
| Sala de juntas | 21,77 | 2 m ² /p | 11 |
| Almacén 4 | 10,10 | 40 m ² /p | 1 |
| Distribuidor | 11,68 | - | Nula |
| Zona de oficina 5 | 79,11 | 10 m ² /p | 8 |
| Despacho 9 | 16,50 | 10 m ² /p | 2 |
| Despacho 10 | 16,92 | 10 m ² /p | 2 |
| Circulaciones | 111,65 | - | Nula |
| Total ocupación planta primera | | | 65 |

| LEYENDA EVACUACIÓN | |
|--------------------|--|
| | RECORRIDO DE EVACUACIÓN |
| | RECORRIDO DE EVACUACIÓN ALTERNATIVO |
| | SALIDA DE EDIFICIO |
| | SALIDA DE PLANTA |
| | ESCALERA DE EVACUACIÓN |
| | LONGITUD RECORRIDO DE EVACUACIÓN HASTA SE-00 |
| | LONGITUD RECORRIDO DE EVACUACIÓN HASTA SP-00 |
| | Nº DE PERSONAS A EVACUAR |

| | | | | |
|---|--|---|----------------|--|
| ACTIVIDAD: | | INSTITUTO DE INVESTIGACIÓN INFORMÁTICA DE ALBACETE | | Instituto de Investigación en Informática de Albacete |
| EMPLAZAMIENTO: | | Calle Investigación, 2 C.P. 02071 Albacete | | |
| PLANO: | Evacuación, planta primera | | ESCALA: | A3 - 1/200 |
| TÉCNICO: | M ^a Teresa Romero Lozano | | FECHA: | NOVIEMBRE 2022 |
| PROPIEDAD: | UNIVERSIDAD DE CASTILLA LA MANCHA | | REVISIÓN: | 0 |
| LA PROPIEDAD: | Universidad de Castilla-La Mancha CAMPUS DE EXCELENCIA INTERNACIONAL | | ACTUALIZACIÓN: | 0 |
| TÉCNICO: | | | | |
| INGENIERÍA LEGAL PLANNING ESPECIALISTAS EN ASESORAMIENTO Y PLANIFICACIÓN | | INGENIERÍA LEGAL PLANNING C/ Ferraz 28, 2º izq. 28008 - Madrid Tlf. 91 758 68 50, Fax: 91 541 60 35 Email: planes@legalplanning.eu | | |

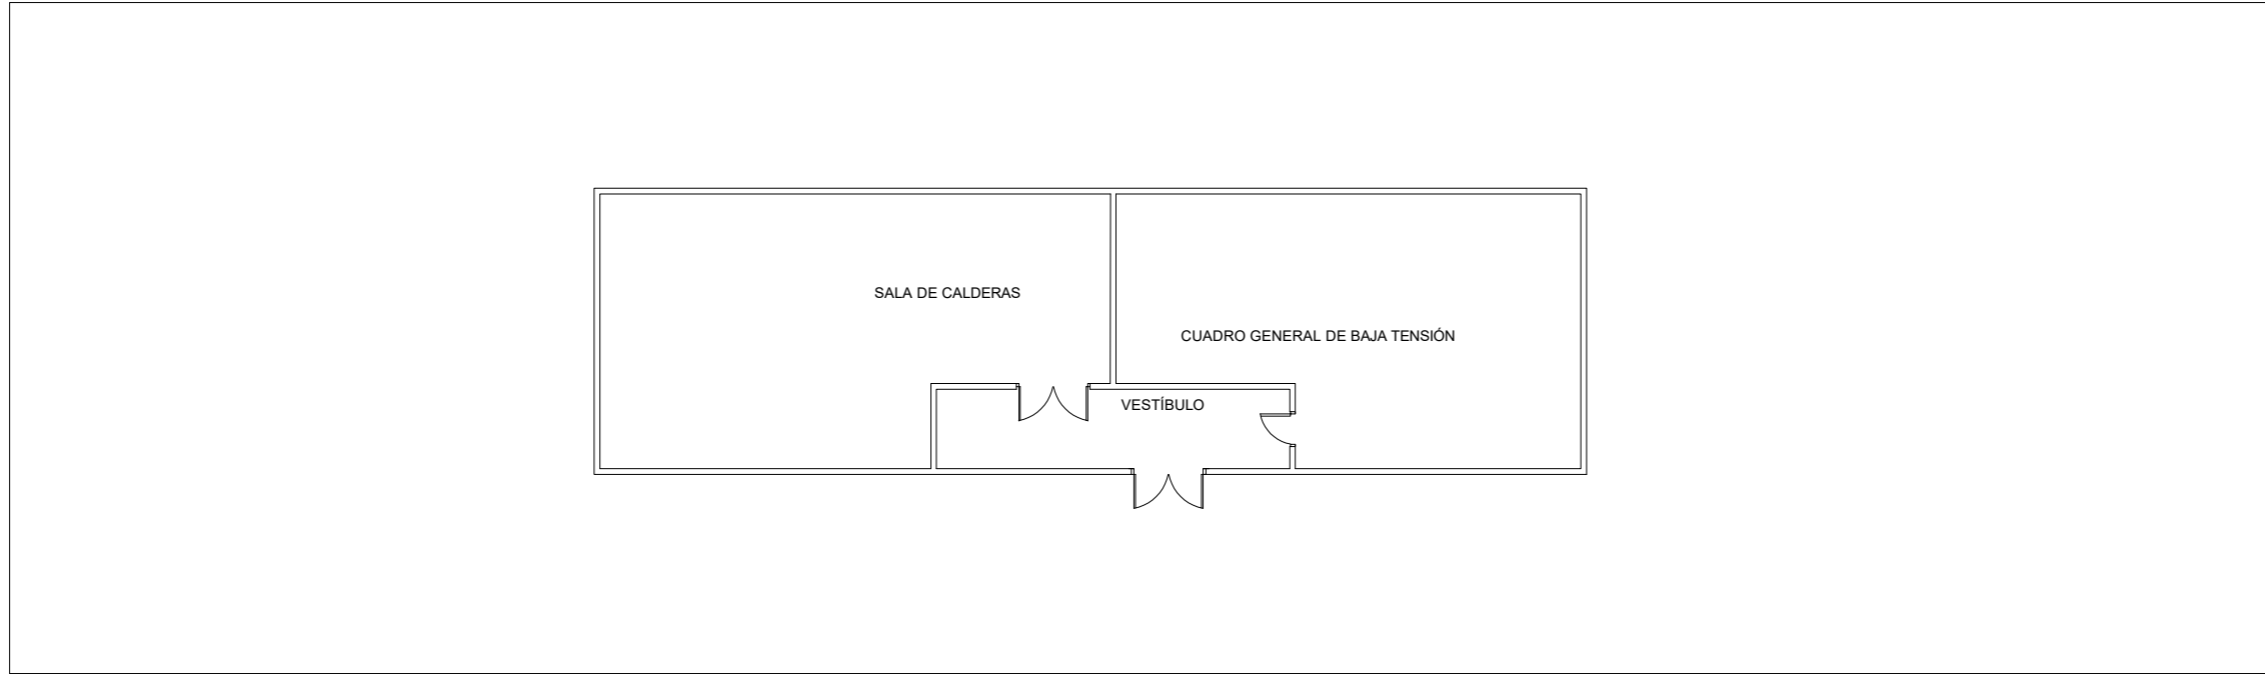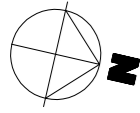

| LEYENDA EVACUACIÓN | |
|--------------------|--|
| | RECORRIDO DE EVACUACIÓN |
| | RECORRIDO DE EVACUACIÓN ALTERNATIVO |
| | SALIDA DE EDIFICIO |
| | SALIDA DE PLANTA |
| | ESCALERA DE EVACUACIÓN |
| | LONGITUD RECORRIDO DE EVACUACIÓN HASTA SE-00 |
| | LONGITUD RECORRIDO DE EVACUACIÓN HASTA SP-00 |
| | Nº DE PERSONAS A EVACUAR |

| ÁREA | SUPERFICIE ÚTIL (m ²) | DENSIDAD | OCUPACIÓN MÁXIMA |
|---------------------------------|-----------------------------------|----------|------------------|
| Sala de calderas | 87,42 | - | Nula |
| Cuadro general de baja tensión | 78,69 | - | Nula |
| Vestíbulo | 22,89 | - | Nula |
| Total ocupación planta cubierta | | | Nula |

| | | | | |
|----------------|-------------------------------------|---|----------------|----------------|
| ACTIVIDAD: | | INSTITUTO DE INVESTIGACIÓN INFORMÁTICA DE ALBACETE | | |
| EMPLAZAMIENTO: | | Calle Investigación, 2 C.P. 02071 Albacete | | |
| PLANO: | Evacuación, planta terraza | | ESCALA: | A3 - 1/200 |
| TÉCNICO: | M ^a Teresa Romero Lozano | | FECHA: | NOVIEMBRE 2022 |
| PROPIEDAD: | UNIVERSIDAD DE CASTILLA LA MANCHA | | REVISIÓN: | 0 |
| LA PROPIEDAD: | Universidad de Castilla-La Mancha | | ACTUALIZACIÓN: | 0 |
| TÉCNICO: | | | PLANO Nº: | E-3 |
| | | INGENIERÍA LEGAL PLANNING C/ Ferraz 28, 2º izq. 28008 - Madrid Tlf. 91 758 68 50, Fax: 91 541 60 35 Email: planes@legalplanning.eu | | |